



# SAN MICHELE SALENTO

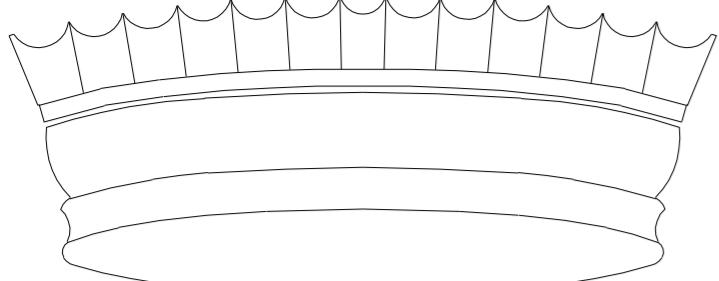

## PIANO REGOLATORE GENERALE

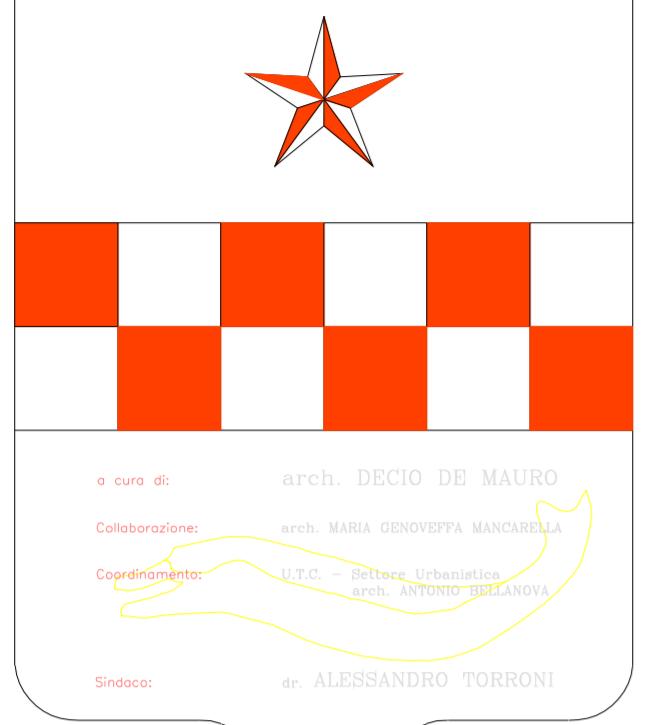

arch. DECO DE MAURO  
arch. MARIA GENOVETTA MANCARELLA  
U.T.C. - Betonc. Urbanistica  
arch. ANTONIO BELLANOVA  
dr. ALESSANDRO TORRONI

Oggetto  
IL PROGETTO DI PIANO: SUD-OVEST  
AZZONAMENTO E DESTINAZIONI D'USO

Scala 1:5000 Tavola 47  
Data OTTOBRE 1997  
Adeguamento AGOSTO 2004

### LEGENDA

ZONE PER LA RESIDENZA	
ZONA A1 NUCLEO DI PIU' ANTICA ORIGINE	ZONA B4 AREE IN CORSO DI ATTIVAZIONE CON STRUMENTI URBANISTICI ESECUTIVI
ZONA A2 AREE EDIFICATE DI SIGNIFICATO STORICO	ZONA B5 EDILIZIA RESIDENZIALE PUBBLICA PIANO PEP IN CORSO DI ATTIVAZIONE
ZONA A3 AREE DI INTERESSE ARCHITETTONICO RURALE	ZONA C1 EDILIZIA RESIDENZIALE PUBBLICA AREE DI NUOVI INSEDIAMENTI
ZONA B1 AREE EDIFICATE DI COMPLETAMENTO	ZONA C2 AREE DI ESPANSIONE IN CORSO DI ATTIVAZIONE CON STRUMENTI URBANISTICI ESECUTIVI
ZONA B2 AREE DI COMPLETAMENTO E RISTRUTTURAZIONE EDILIZIA	ZONA C3 AREE DI ESPANSIONE IN FASE DI COMPLETAMENTO EDILIZIO
ZONA B3 AREE DI COMPLETAMENTO E RISTRUTTURAZIONE URBANISTICA	ZONA C4 AREE DI ESPANSIONE DI NUOVA EDIFICAZIONE
ZONE PER LE URBANIZZAZIONI	
ZONA FAI AREE PER L'ISTRUZIONE	ZONA FAP AREE DI PARCHEGGIO
ZONA FAC AREE PER ATTREZZATURE COLLETTIVE	ZONA FEM AREE DI FIERE, MERCATI E SPETTACOLI VAGANTI
ZONA FAR AREE PER ATTREZZATURE RELIGIOSE	ZONA FPC AREE PER LA PROTEZIONE CIVILE
ZONA FAV AREE PER IL VERDE ATTREZZATO	ZONA FCMI AREE CIMITERIALI
ZONA FAS AREE PER ATTREZZATURE SPORTIVE	ZONA PCM1 AREE DI RISPECTO CIMITERIALE
ZONA FAT AREE PER ATTREZZATURE TECNOLOGICHE	ZONA PCM2 AREE DI RECUPERO CIMITERIALE
ZONE PER LA PRODUZIONE	
ZONA D1 AREE PRODUTTIVE INDUSTRIALI	ZONA E3 AREE AGRICOLE SPECIALI
ZONA D2 AREE PRODUTTIVE PER L'ARTIGIANATO, IL COMMERCIO E LA PRODUZIONE ESISTENTI IN COMPLETAMENTO	ZONA E4 AREE DI TUTELA AMBIENTALE ED URBANA
ZONA D3 AREE PRODUTTIVE PER L'ARTIGIANATO, IL COMMERCIO E LA PICCOLA INDUSTRIA IN ESPANSIONE	ZONA E4 MACCHIA MEDITERRANEA
ZONA E1 AREE AGRICOLE NORMALI	ZONA E5 AREE DI TUTELA IDROGEOLOGICA
ZONA E2 PARCO AGRICOLO	ZONA E5 AREE DA ATTREZZARE CON PROGETTI SPECIALI
PERIMETRAZIONI	
ZONE DI RIQUALIFICAZIONE URBANA	ZONE DI RECUPERO URBANO

