


SAN MICHELE SALENTINO

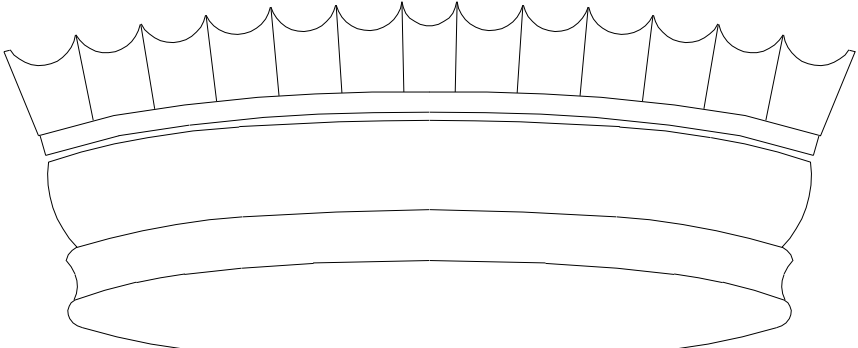

PIANO REGOLATORE GENERALE

a cura di: arch. DECIO DE MAURO

Collaborazione: arch. MARIA GENOVEFFA MANGARULLA

Coordinamento: U.T.C. - Settore Urbanistica arch. ANTONIO DALLANOVA

Sindaco: dr. ALESSANDRO TORRONI

ELABORATO MODIFICATO IN OSSERVANZA ALLE DELIBERAZIONI DELLA GIUNTA REGIONALE PUGLIESE n° 328 del 25.03.2003 e n°336 del 24.03.2004

Oggetto

IL PROGETTO DI PIANO: NORD-OVEST
AZZONAMENTO E DESTINAZIONI D'USO

Scala

1:5000

Tavola

45

Data

OTTOBRE 1997

Adeguamento

AGOSTO 2004

LEGENDA

ZONE PER LA RESIDENZA

- ZONA A1

NUCLEO DI PIU' ANTICA ORIGINE
- ZONA A2

AREE EDIFICATE DI SIGNIFICATO STORICO
- ZONA A3

AREE DI INTERESSE ARCHITETTONICO RURALE
- ZONA B1

AREE EDIFICATE DI COMPLEMENTO
- ZONA B2

AREE DI COMPLEMENTO E RIPRISTITURAZIONE EDILIZIA
- ZONA B3

AREE DI COMPLEMENTO E RIPRISTITURAZIONE URBANISTICA
- ZONA B4

AREE IN CORSO DI ATTUAZIONE CON STRUMENTI URBANISTICI ESECUTIVI
- ZONA B5

EDILIZIA RESIDENZIALE PUBBLICA PIANO PEUP IN CORSO DI ATTUAZIONE
- ZONA C1

EDILIZIA PRESIDENZIALE PUBBLICA AREE DI NUOVI INSEDIAMENTO
- ZONA C2

AREE DI ESPANSIONE IN CORSO DI ATTUAZIONE CON STRUMENTI URBANISTICI ESECUTIVI
- ZONA C3

AREE DI ESPANSIONE IN PASSO DI COMPLEMENTO EDILIZIO
- ZONA C4

AREE DI ESPANSIONE DI NUOVA EDIFICAZIONE

ZONE PER LE URBANIZZAZIONI

- ZONA FAI

AREE PER L'ISTRUZIONE
- ZONA FAC

AREE PER ATTREZZATURE COLLETTIVE
- ZONA FAR

AREE PER ATTREZZATURE RELIGIOSE
- ZONA PAV

AREE PER IL VERDE ATTREZZATO
- ZONA PAS

AREE PER ATTREZZATURE SPORTIVE
- ZONA FAT

AREE PER ATTREZZATURE TECNOLOGICHE
- ZONA FAP

AREE DI PARCHEGGIO
- ZONA FEM

AREE DI PIERE, MERCATI E SPETTACOLI VIAGGIANTI
- ZONA FPC

AREE PER LA PROTEZIONE CIVILE
- ZONA FCM1

AREE CIMITERIALI
- ZONA FCM2

AREE DI RISPETTO CIMITERIALE

ZONE PER LA PRODUZIONE

- ZONA D1

AREE PRODUTTIVE INDUSTRIALI
- ZONA D2

AREE PRODUTTIVE PER L'ARTIGIANATO, IL COMMERCIO E LA PICCOLA INDUSTRIA ESISTENTI IN COMPLEMENTO
- ZONA D3

AREE PRODUTTIVE PER L'ARTIGIANATO, IL COMMERCIO E LA PICCOLA INDUSTRIA IN ESPANSIONE
- ZONA E1

AREE AGRICOLE NORMALI
- ZONA E2

PARCO AGRICOLO
- ZONA E3

AREE AGRICOLE SPECIALI
- ZONA E4

AREE DI TUTELA AMBIENTALE ED URBANA
- ZONA E4

MACCHIA MEDITERRANEA
- ZONA E5

AREE DI TUTELA IDROGEOLOGICA
- ZONA E5

AREE DA ATTREZZARE CON PROGETTI SPECIALI

PERIMETRAZIONI

- ZONE DI RIQUALIFICAZIONE URBANA

ZONE DI RBCUPERO URBANO
- PERIMETRAZIONE CENTRO URBANO

MACCHIA MEDITERRANEA
parere Soprintendenza BB.AA.AA.SS.
con nota n° 28118 del 03.05.2000
La individuazione delle aree è conforme a quella indicata nel progetto di 'Tutela, Recupero e Valorizzazione dell'Area Naturale AUGELLUZZI', approvato con delib. G.M. n°104 del 23.06.1999

GROTTA COTOGNI

GROTTA LACEDUZZA