

LEGENDA

ZONE PER LA RESIDENZA

|  |         |  |  |         |   |
|--|---------|--|--|---------|---|
|  | ZONA A1 | NUCLEO DI PIU' ANTICA ORIGINE                        |  | ZONA B4 | AREE IN CORSO DI ATTUAZIONE CON STRUMENTI URBANISTICI ESECUTIVI               |
|  | ZONA A2 | AREE EDIFICATE DI SIGNIFICATO STORICO                |  | ZONA B5 | EDILIZIA RESIDENZIALE PUBBLICA PIANO PEEP IN CORSO DI ATTUAZIONE              |
|  | ZONA A3 | AREE DI INTERESSE ARCHITETTONICO RURALE              |  | ZONA C1 | EDILIZIA RESIDENZIALE PUBBLICA AREE DI NUOVI INSEDIAMENTO                     |
|  | ZONA B1 | AREE EDIFICATE DI COMPLETAMENTO                      |  | ZONA C2 | AREE DI ESPANSIONE IN CORSO DI ATTUAZIONE CON STRUMENTI URBANISTICI ESECUTIVI |
|  | ZONA B2 | AREE DI COMPLETAMENTO E RESTRUTTURAZIONE EDILIZIA    |  | ZONA C3 | AREE DI ESPANSIONE IN FASE DI COMPLETAMENTO EDILIZIO                          |
|  | ZONA B3 | AREE DI COMPLETAMENTO E RESTRUTTURAZIONE URBANISTICA |  | ZONA C4 | AREE DI ESPANSIONE DI NUOVA EDIFICAZIONE                                      |

ZONE PER LE URBANIZZAZIONI

|  |          |                                    |  |           |  |
|--|----------|------------------------------------|--|-----------|--|
|  | ZONA FAI | AREE PER L'ISTRUZIONE              |  | ZONA FAP  | AREE DI PARCHEGGIO                             |
|  | ZONA FAC | AREE PER ATTREZZATURE COLLETTIVE   |  | ZONA FEM  | AREE DI FIERE, MERCATI E SPETTACOLI VIAGGIANTI |
|  | ZONA FAR | AREE PER ATTREZZATURE RELIGIOSE    |  | ZONA FPC  | AREE PER LA PROTEZIONE CIVILE                  |
|  | ZONA FAV | AREE PER IL VERDE ATTREZZATO       |  | ZONA FCM1 | AREE CIMITERIALI                               |
|  | ZONA FAS | AREE PER ATTREZZATURE SPORTIVE     |  | ZONA FCM2 | AREE DI RISPETTO CIMITERIALE                   |
|  | ZONA FAT | AREE PER ATTREZZATURE TECNOLOGICHE |  |           |  |


ZONE PER LA PRODUZIONE

|  |         |   |  |         |  |
|--|---------|---|--|---------|--|
|  | ZONA D1 | AREE PRODUTTIVE INDUSTRIALI   |  | ZONA E3 | AREE AGRICOLE SPECIALI                   |
|  | ZONA D2 | AREE PRODUTTIVE PER L'ARTIGIANATO, IL COMMERCIO E LA PICCOLA INDUSTRIA ESISTENTI IN COMPLETAMENTO |  | ZONA E4 | AREE DI TUTELA AMBIENTALE ED URBANA      |
|  | ZONA D3 | AREE PRODUTTIVE PER L'ARTIGIANATO, IL COMMERCIO E LA PICCOLA INDUSTRIA IN ESPANSIONE              |  | ZONA E4 | MACCHIA MEDITERRANEA                     |
|  | ZONA E1 | AREE AGRICOLE NORMALI   |  | ZONA E5 | AREE DI TUTELA IDROGEOLOGICA             |
|  | ZONA E2 | PARCO AGRICOLO  |  | ZONA E5 | AREE DA ATTREZZARE CON PROGETTI SPECIALI |

PERIMETRAZIONI

|  |                                 |  |                         |
|--|---------------------------------|--|-------------------------|
|  | ZONE DI RIQUALIFICAZIONE URBANA |  | ZONE DI RECUPERO URBANO |
|--|---------------------------------|--|-------------------------|

SAN MICHELE SALENTINO

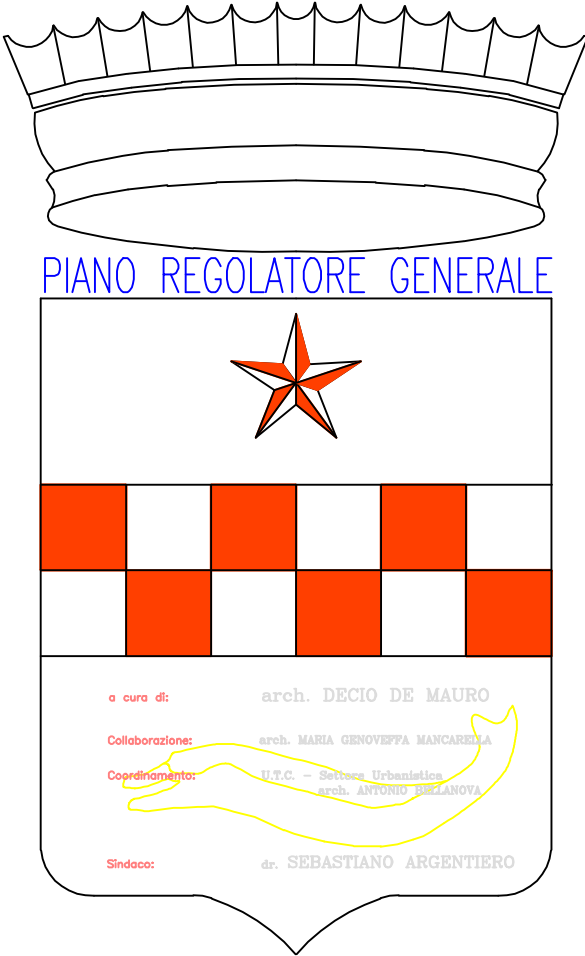

Oggetto  
IL PROGETTO DI PIANO  
CENTRO URBANO NORD-OVEST  
INTERVENTI ED USO DEL SUOLO

Scala  
1:2000  
Data  
OTTOBRE 1997  
Adeguamento  
AGOSTO 2004

Tavola  
49